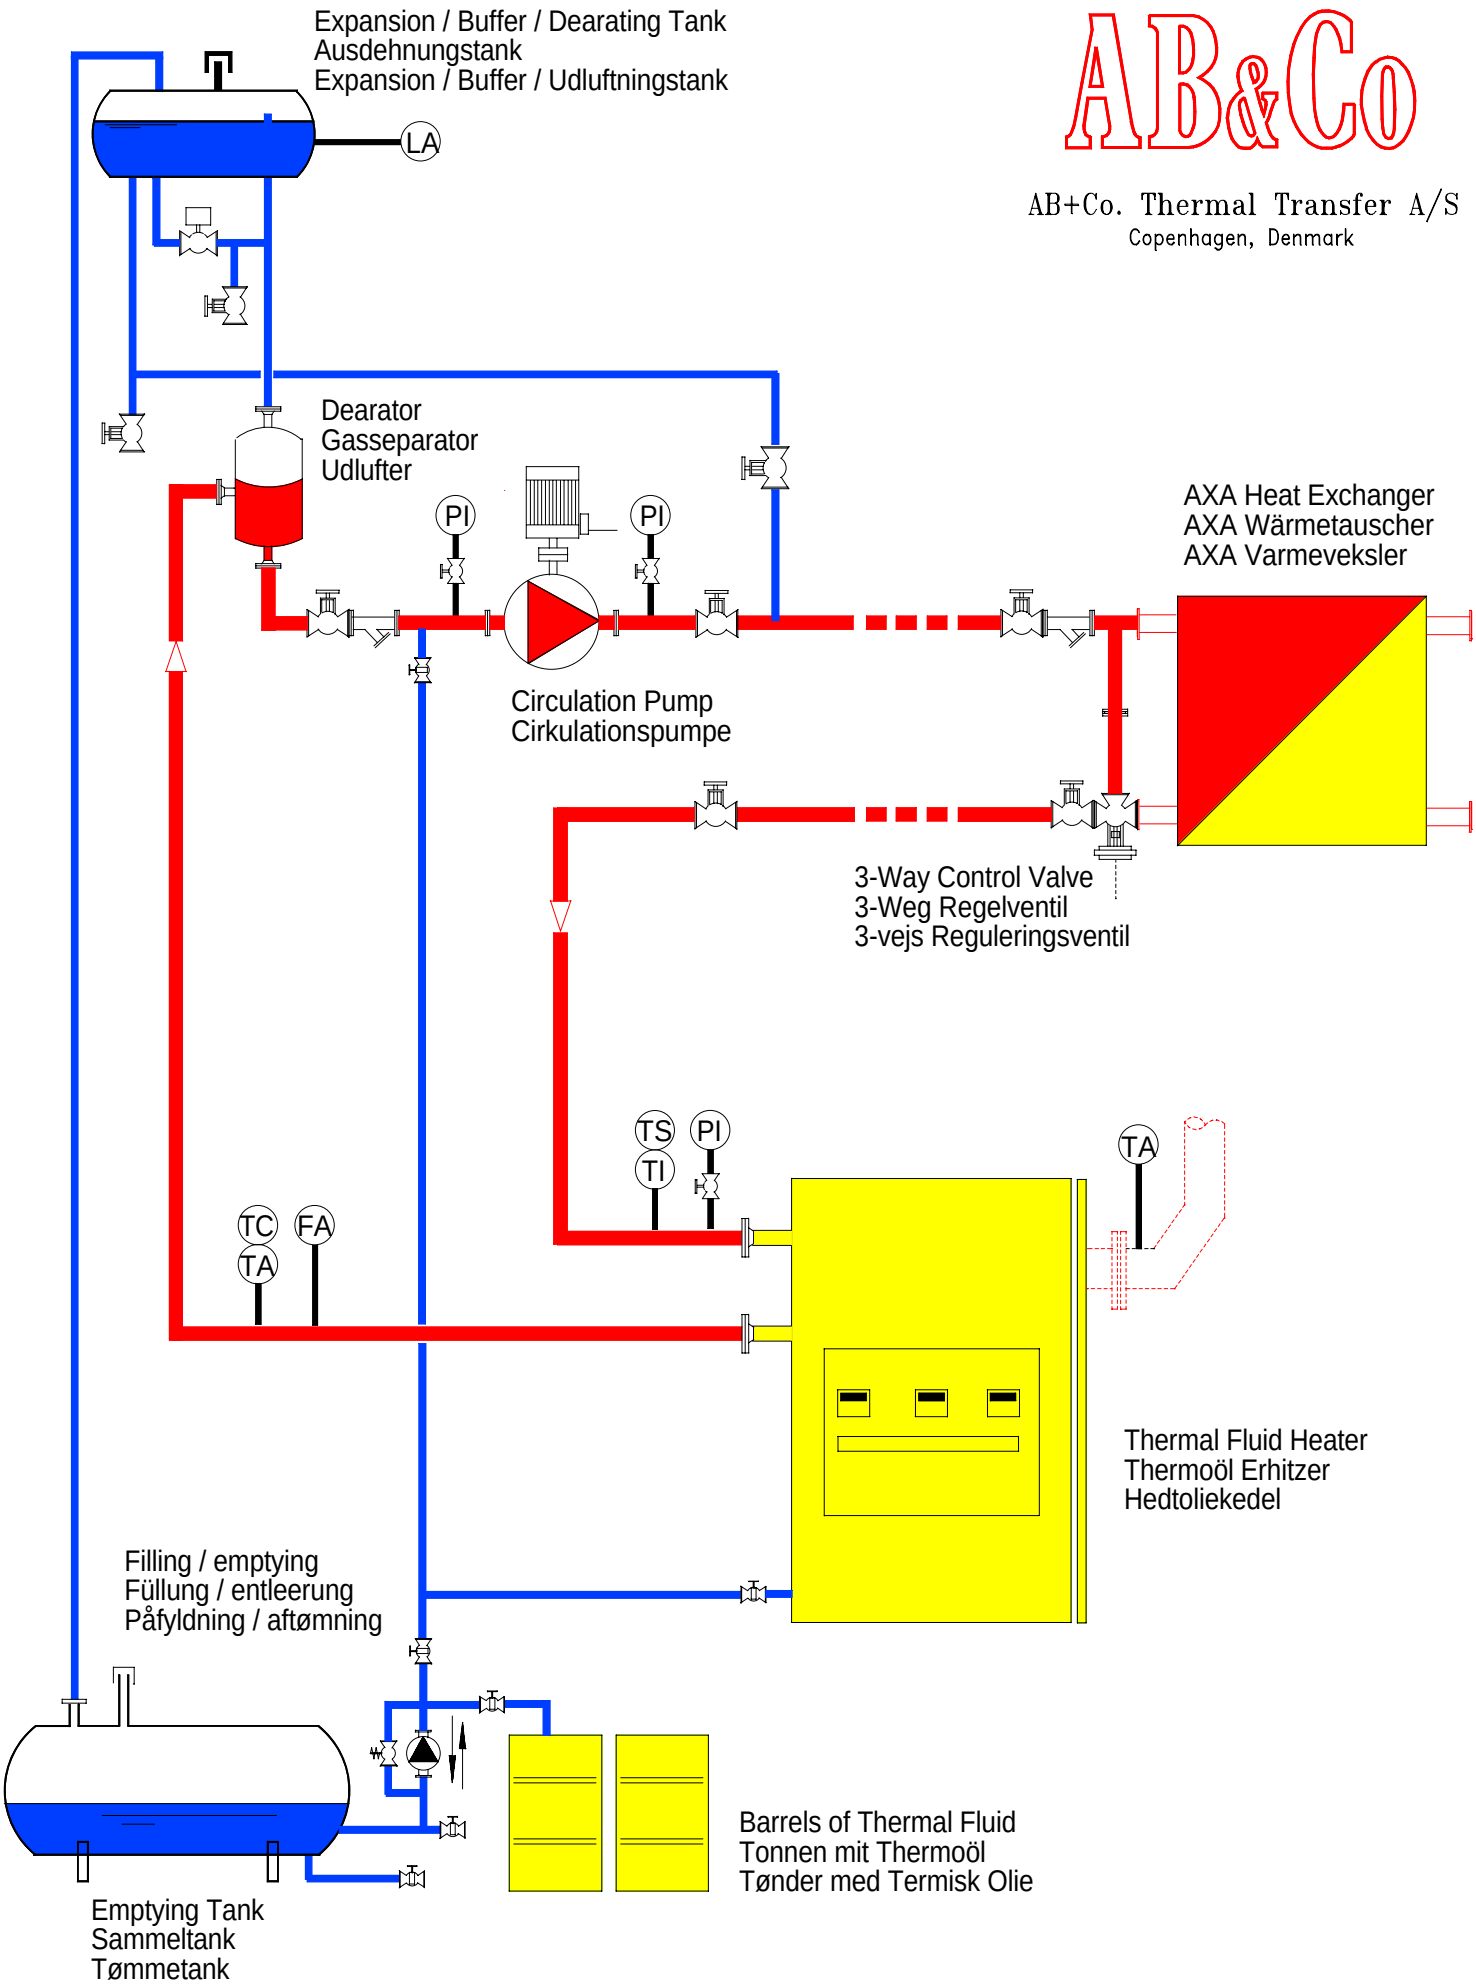
Expansion / Buffer / Dearating Tank
Ausdehnungstank
Expansion / Buffer / Udluftningstank
LA
AB&Co
AB+Co. Thermal Transfer A/S
Copenhagen, Denmark
Dearator
Gasseparator
Udlufter
PI
PI
AXA Heat Exchanger
AXA Wärmetauscher
AXA Varmeveksler
Circulation Pump
Cirkulationspumpe
3-Way Control Valve
3-Weg Regelventil
3-vejs Reguleringsventil
TS
TI
PI
TA
TC
TA
FA
Thermal Fluid Heater
Thermoöl Erhitzer
Hedtoliekedel
Filling / emptying
Füllung / entleerung
Påfyldning / aftømning
Barrels of Thermal Fluid
Tonnen mit Thermoöl
Tønder med Termisk Olie
Emptying Tank
Sammeltank
Tømmetank